SCHEMAT INSTALACJI WODNEJ I OGRZEWANIA

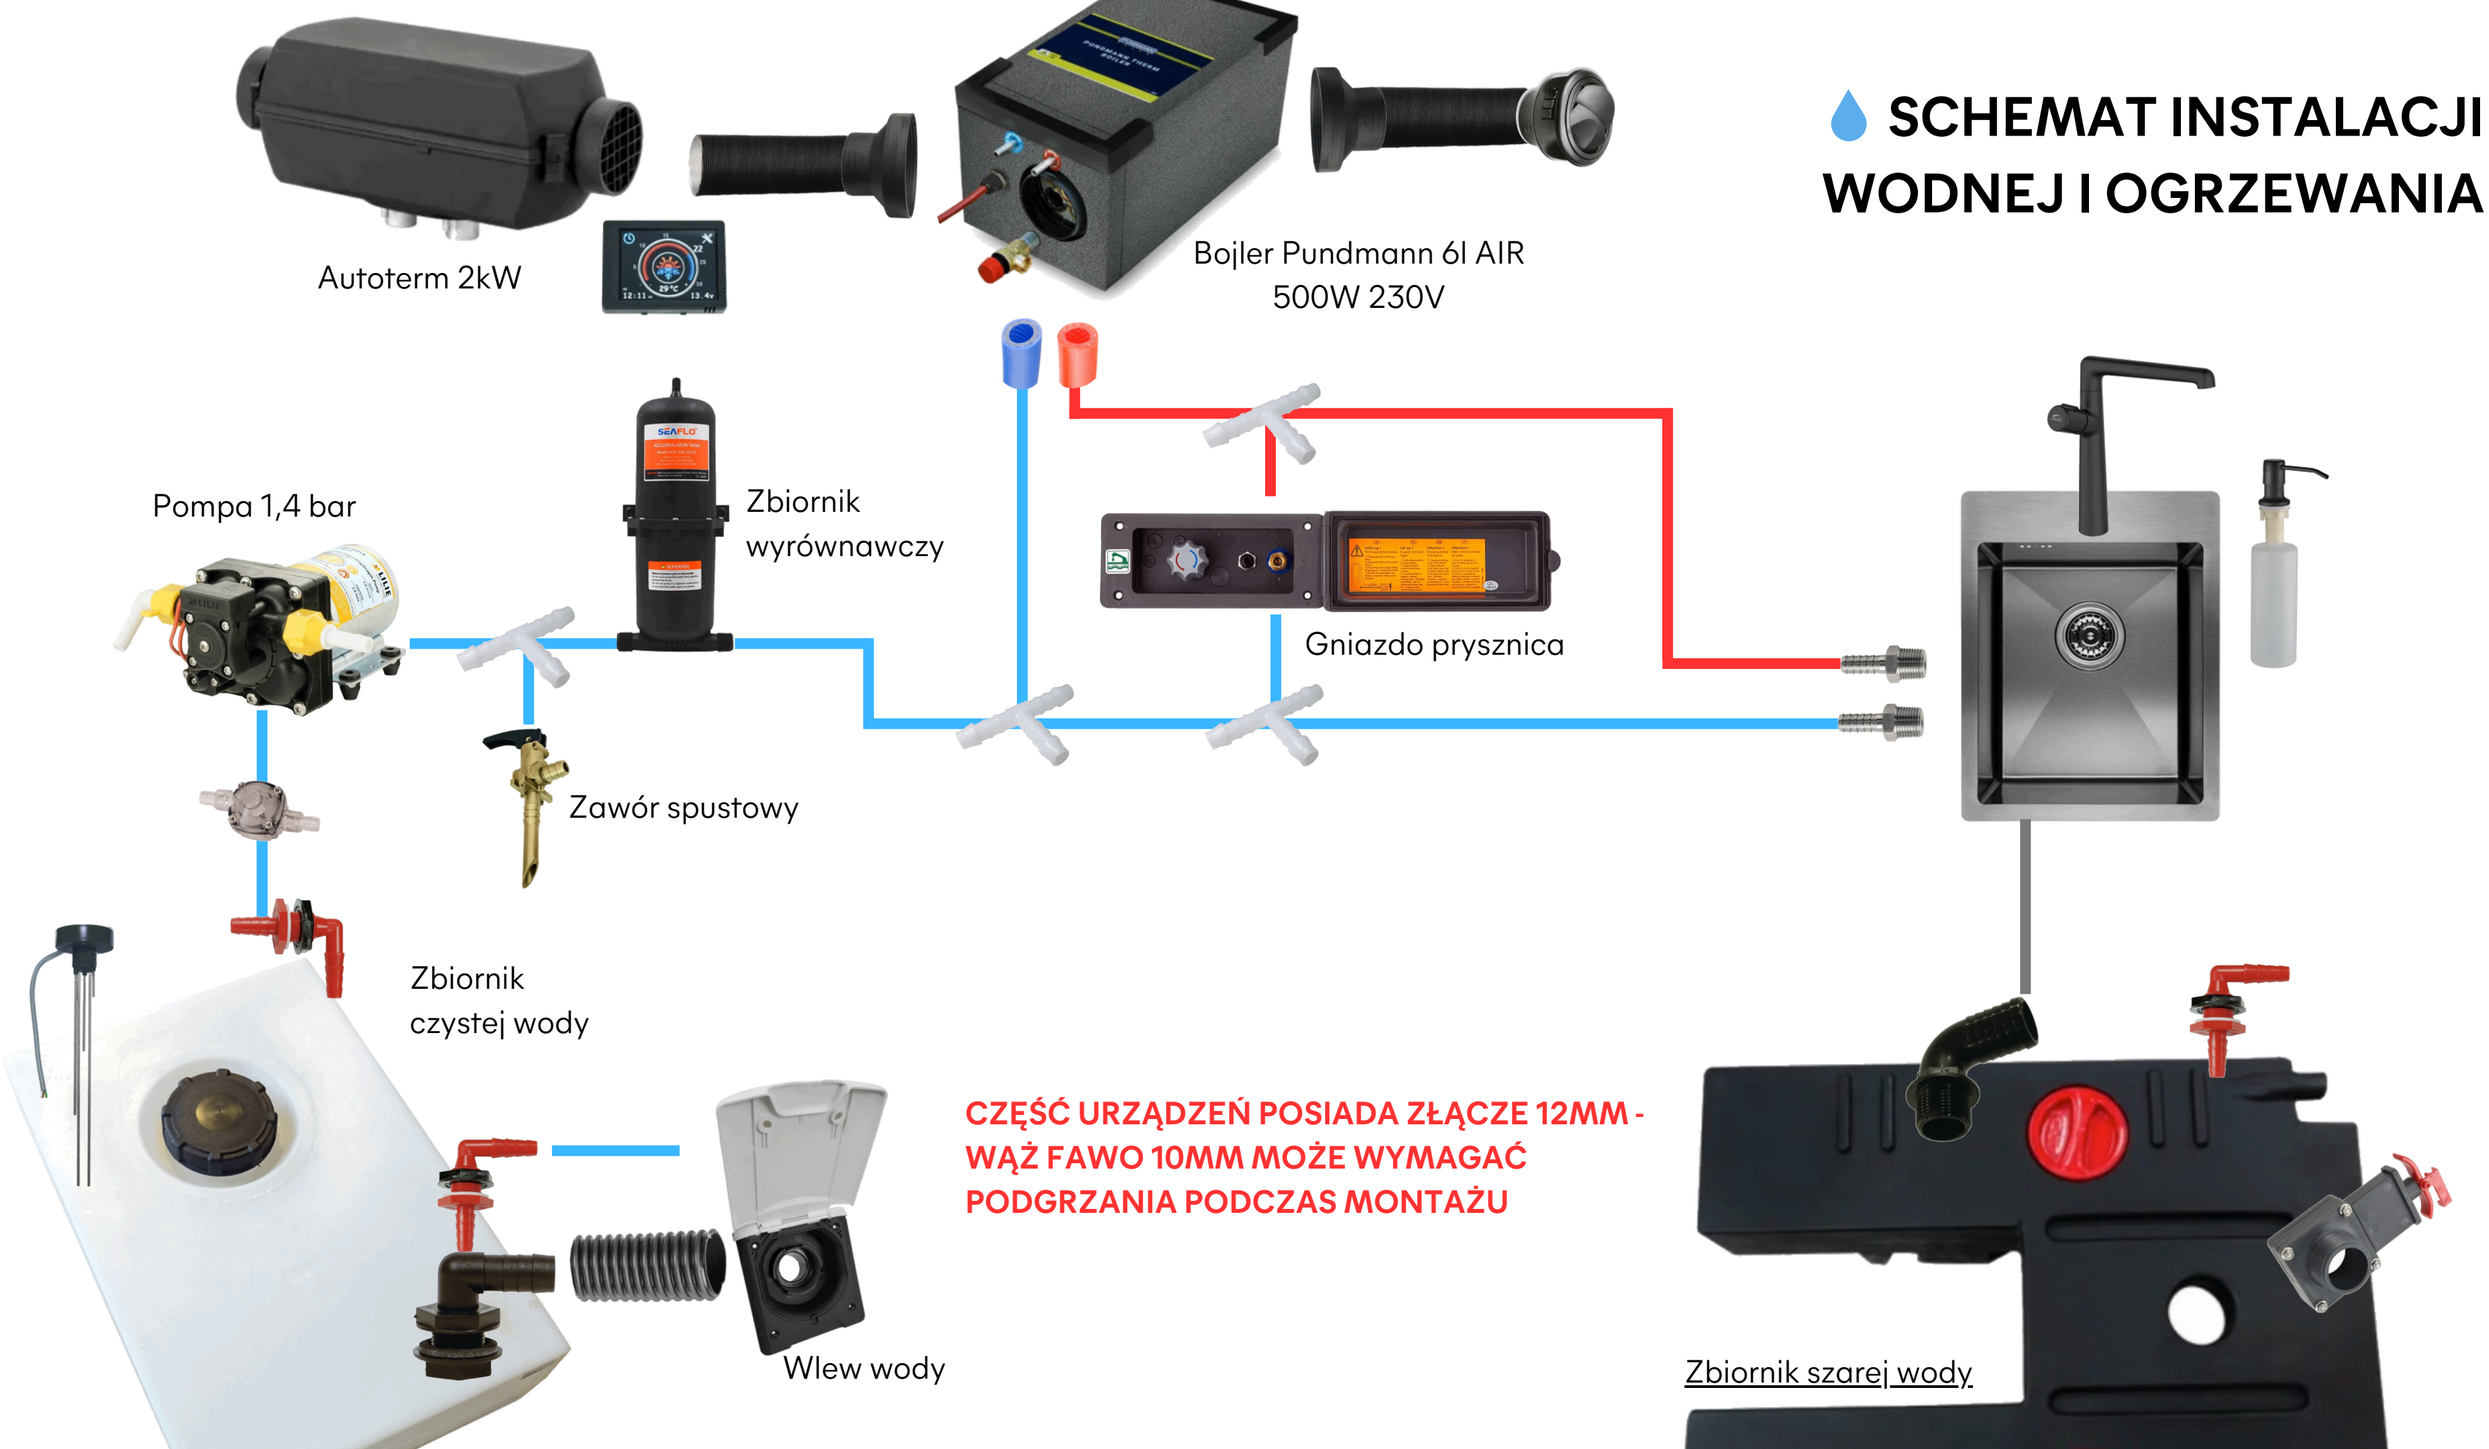

CZĘŚĆ URZĄDZEŃ POSIADA ZŁĄCZE 12MM - WĄŻ FAWO 10MM MOŻE WYMAGAĆ PODGRZANIA PODCZAS MONTAŻU